

Dicembre 2024

PROVINCIA DI BELLUNO

COMUNE DI

LA VALLE AGORDINA

Tavola 3.1 - Azzonamento

La Valle Agordina- Cugnago-Gaidon-Conaggia

IL PROGETTISTA

dott.urb. Mauro De Conz

ELABORATO

16

scala 1:2.000

COORDINAMENTO

p.l. Mariagrazia Vei

EDIPROGETTISTA

dott.urb. Vanessa De Col

COORDINAMENTO

p.l. Mariagrazia Vei

Urbanistica


Urbanistica

Urbanistica

Urbanistica

Urbanistica

Urbanistica

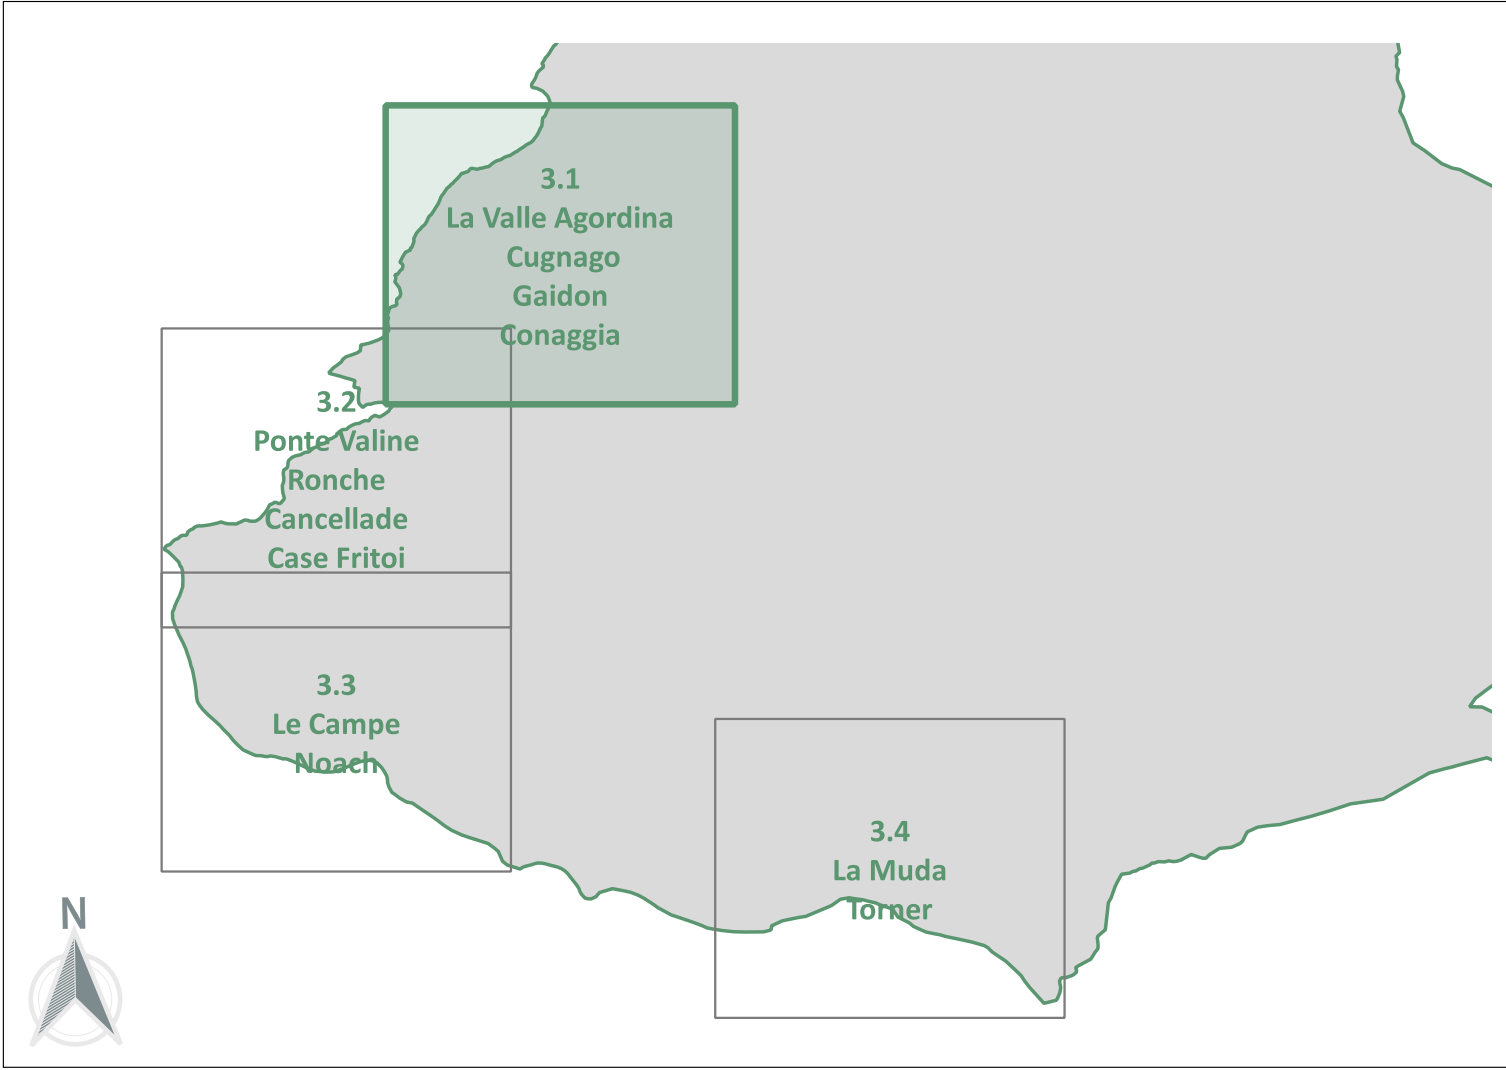

LEGENDA		
	Confini Comunali	
	Perimetro Zona Omogenea	
	Denominazione Zona Riferimento numerico	
ZONE TERRITORIALI OMOGENEE		
		Articolo N.T.
	RS - Consolidato residenziale storico	6.3
	RU - Consolidato residenziale urbano	6.4
	RP - Consolidato residenziale in area PAU/PGRA	6.6
	RR - Consolidato residenziale rado	6.5
	PA - Consolidato produttivo artigianale	7.2
	PM - Consolidato produttivo misto	7.3
	VP - Verde privato	5.6
	VU - Verde urbano	5.6
	VV - Variante verde	5.6
SERVIZI ED IMPIANTI DI INTERESSE COMUNE		
	F1 - Aree per l'istruzione 2 - scuola materna 3 - scuola elementare	8.2
	F2 - Aree per attrezzature di interesse comune 9 - chiesa 10 - centri religiosi e dipendenti 16 - centro culturale 31 - servizio sanitario di quartiere 37 - municipio 41 - negozi comunali 75 - stazione di rifornimento e servizio 99 - circolo	8.3
	F3 - Aree pubbliche o di uso pubblico attrezzate a parco, gioco e sport 82 - area gioco bambini 84 - impianti sportivi di base 86 - parco urbano 92 - parchi extraurbani	8.4
	F4 - Aree a parcheggio 81 - Opere di arredo urbano 95 - parcheggio	8.5
	F5 - Servizi tecnologici 65 - impianti idrici 67 - impianti di depurazione 71 - ecocentro	8.6
AMBIENTE NATURALE		
	AA - Ambiente agricolo e pascolivo	5.11
	AB - Ambiente boscato	5.12
	AR - Ambiente roccioso e dei ghiaioni	5.13
AMBIENTE DEL PARCO NAZIONALE DOLOMITI BELLUNESI		
		5.14
	Zona di riserva integrale	
	B1 - Riserva generale orientata di tipo B1	
	C - Area di protezione	
	Appoggio logistico da sistemare	
	Appoggio logistico e rifugio forestale da sistemare	
	Area attrezzata del P.N.D.B.	
	Porta del P.N.D.B.	
ATTUAZIONE DEL P.I.		
	Obbligo di pianificazione attuativa	2.2
	Indagine archeologica preventiva	3.2
	Piazze, slarghi	6.3 / PQAMA
	Sagoma limite dei nuovi edifici	Allegato C - N.T.
	Intervento puntuale (Registro della disciplina edilizia puntuale)	2.15 / Allegato C - N.T.
	Capitello, altare, crocifisso	6.3
	Fontana, lavatoio	6.3
	Attività produttiva da trasferire	7.7
VIABILITA'		
	Viabilità Esistente	9.2
	Viabilità di Progetto	9.2
	Viabilità - Strada silvopastorale	9.2
	Percorsi pedonali	9.3
	Sentieri escursionistici (C.A.I.)	9.3
FASCE DI RISPETTO		
	Fascia di rispetto stradale	3.3
	Fascia di rispetto cimiteriale	3.3
	Fascia di rispetto idraulico e tutela fluviale	3.3
	Fascia del rispetto del depuratore	3.3
	Elettrodotto e relativa fascia di rispetto	3.3
Area a rischio idraulico in riferimento al P.G.R.A.		
		3.2
	Zona fluviale	
	Zona di attenzione idraulica	
	Idraulica - P2 Pericolosità Media	
	Idraulica - P3A Pericolosità Elevata	
	Valanga - P2 Pericolosità Media	
ALTRI ELEMENTI		
	A.T.O. - Ambiti Territoriali Omogenei	Allegato F
	Goleme	4.2
	Idrografia	4.2
	Intervento di adeguamento della sezione idraulica	4.2
	Edifici con Grado di Protezione	Tavola 5

