

Dicembre 2024

P.L. nr. 2/2024
su base CTRN

PROVINCIA DI BELLUNO

COMUNE DI

LA VALLE AGORDINA

IL SINDACO

IL PROGETTISTA
dott.urb. Mauro De Conz

ELABORATO

17

scala 1:2.000

COORDINAMENTO
p.l. Mariagrazia Vei

Urbanistica
Territoriale
Ambientale


EDIPROGETTISTA
dott.urb. Vanessa De Col

3.1
La Valle Agordina
Cugnago
Gaidon
Ronaggia

3.2
Ponte Valine
Ronche
Cancellade
Case Fritoi

3.3
Le Campe
Nauere

3.4
La Mura
Torner

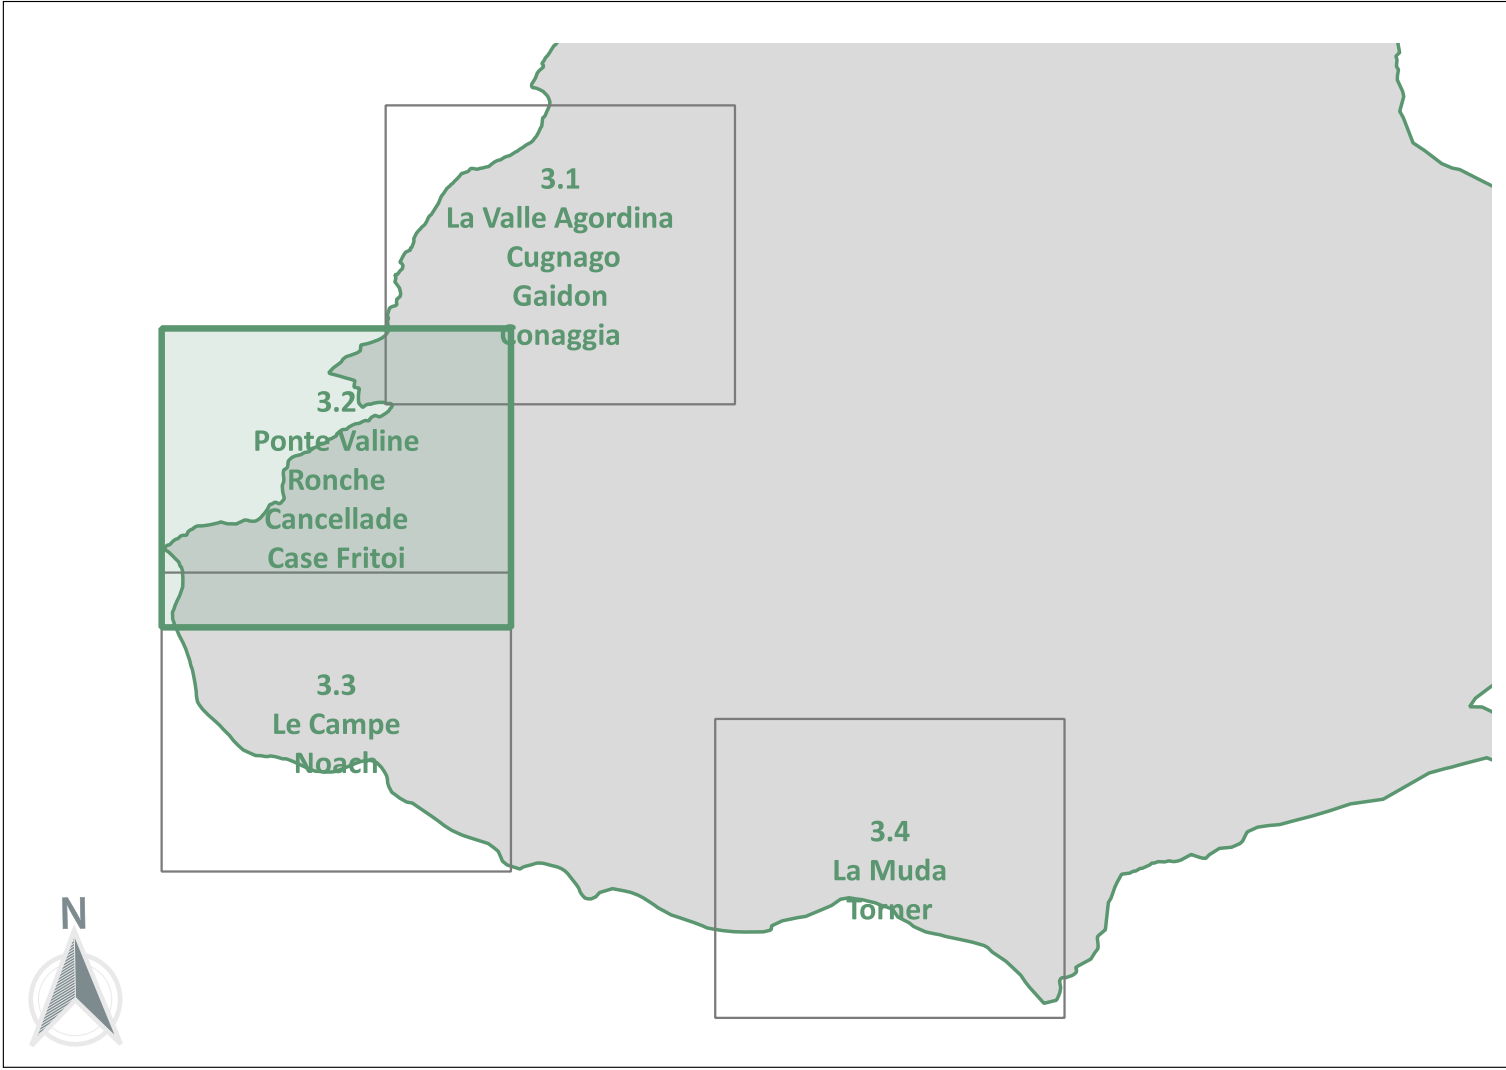

Confini Comunali

Perimetro Zona Omogenea

Denominazione Zona
Riferimento numerico

ZONE TERRITORIALI OMOGENEE

RS - Consolidato residenziale storico

RU - Consolidato residenziale urbano

RP - Consolidato residenziale in area PAU/PGRA

RR - Consolidato residenziale rado

PA - Consolidato produttivo artigianale

PM - Consolidato produttivo misto

VP - Verde privato

VU - Verde urbano

VV - Variante verde

Articolo N.T.

6.3

6.4

6.6

6.5

7.2

7.3

5.6

5.6

5.6

SERVIZI ED IMPIANTI DI INTERESSE COMUNE

F1 - Aree per l'istruzione

F2 - Aree per attrezzature di interesse comune

F3 - Aree pubbliche o di uso pubblico attrezzate a parco, gioco e sport

F4 - Aree a parcheggio

F5 - Servizi tecnologici

8.2

8.3

8.4

8.5

8.6

AMBIENTE NATURALE

AA - Ambiente agricolo e pascolivo

AB - Ambiente boscato

AR - Ambiente roccioso e dei ghiaioni

5.11

5.12

5.13

AMBIENTE DEL PARCO NAZIONALE DOLOMITI BELLUNESI

Zona di riserva integrale

B1 - Riserva generale orientata di tipo B1

C - Area di protezione

5.14

ATTUAZIONE DEL P.L.

Obbligo di pianificazione attuativa

Indagine archeologica preventiva

Piazza, slarghi

Soglia limite dei nuovi edifici

Intervento puntuale (Registro della disciplina edilizia puntuale)

Capitello, altario, crocifisso

Fontana, lavatoio

Attività produttiva da trasferire

2.2

3.2

6.3 / PQAMA

Allegato C - N.T.

2.15 / Allegato C - N.T.

6.3

6.3

7.7

VIABILITA'

Viabilità Esistente

Viabilità di Progetto

Viabilità - Strada silvopastorale

Percorsi pedonali

Sentieri escursionistici (C.A.I.)

9.2

9.2

9.2

9.3

9.3

FASCE DI RISPETTO

Fascia di rispetto stradale

Fascia di rispetto cimiteriale

Fascia di rispetto idraulico e tutela fluviale

Fascia del rispetto del depuratore

Elettrodotto e relativa fascia di rispetto

3.3

3.3

3.3

3.3

3.3

Area a rischio idraulico in riferimento al P.G.R.A.

Zona fluviale

Zona di attenzione idraulica

Idraulica - P2 Pericolosità Media

Idraulica - P3A Pericolosità Elevata

Valanga - P2 Pericolosità Media

3.2

ALTRI ELEMENTI

A.T.O. - Ambiti Territoriali Omogenei

Goleme

Idrografia

Intervento di adeguamento della sezione idraulica

Edifici con Grado di Protezione

Allegato F

4.2

4.2

4.2

Tavola 5