

Dicembre 2024

Urbanistica
Urbanistica
Urbanistica

P.L. nr. 2/2024
su base CTRN

PROVINCIA DI BELLUNO

COMUNE DI

LA VALLE AGORDINA

Tavola 3.3 - Azzonamento
Le Campe-Noach


IL SINDACO

IL PROGETTISTA
dott.urb. Mauro De Conz

COORDINATISTA
dott.urb. Vanessa De Col

COORDINAMENTO
p.l. Mariagrazia Viel

ELABORATO
18
scala 1:2.000

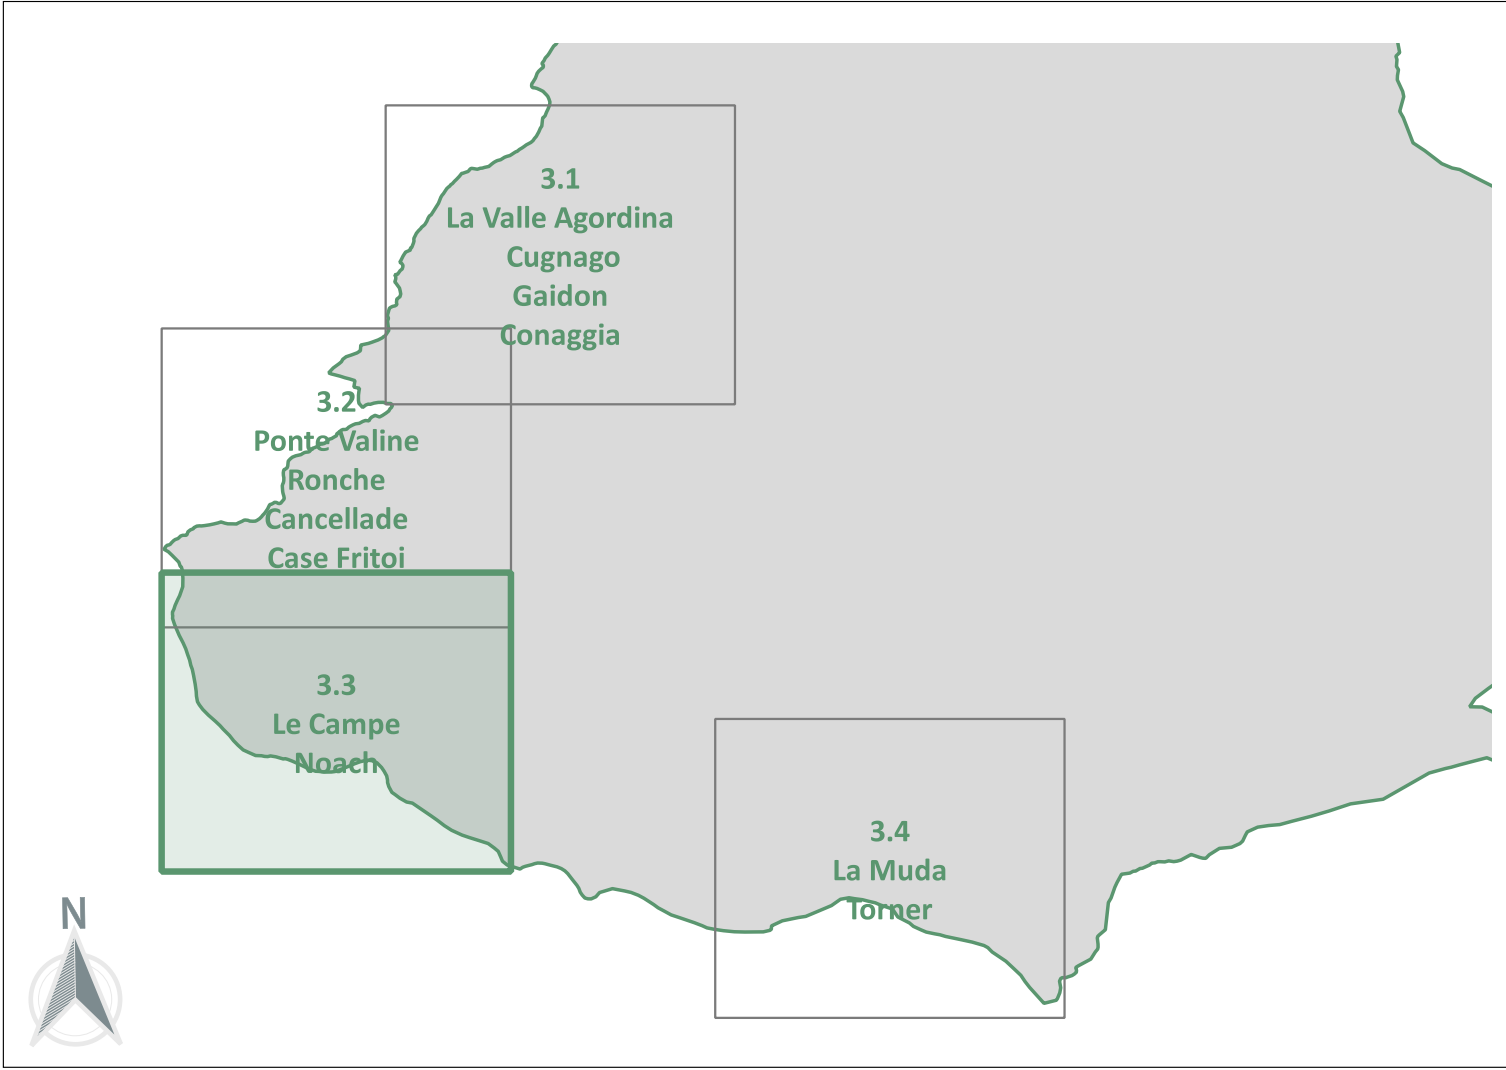

Confini Comunali

Perimetro Zona Omogenea

RS

Denominazione Zona

1

Adattamento numerico

ZONE TERRITORIALI OMOGENEE

Articolo N.T.

RS - Consolidato residenziale storico

6.3

RU - Consolidato residenziale urbano

6.4

RP - Consolidato residenziale in area PAU/PGRA

6.6

RR - Consolidato residenziale rado

6.5

PA - Consolidato produttivo artigianale

7.2

PM - Consolidato produttivo misto

7.3

VP - Verde privato

5.6

VU - Verde urbano

5.6

VV - Variante verde

5.6

SERVIZI ED IMPIANTI DI INTERESSE COMUNE

Esistente

Progetto

F1 - Aree per l'istruzione

2 - scuola materna 3 - scuola elementare

8.2

F2 - Aree per attrezzature di interesse comune

9 - chiesa 10 - centri religiosi e di dipendenza 15 - centro culturale 31 - servizio sanitario di quartiere 37 - municipio 41 - magazzini comunali 75 - stazione di rifornimento e servizio 99 - cimitero

8.3

F3 - Aree pubbliche o di uso pubblico attrezzate a parco, gioco e sport

82 - area gioco bambini 84 - impianti sportivi di base 86 - parco urbano 92 - parchi extraurbani

8.4

F4 - Aree a parcheggio

81 - Opere di anello urbano 95 - parcheggio

8.5

F5 - Servizi tecnologici

65 - impianti idrici 67 - impianti di depurazione 71 - ecocentro

8.6

AMBIENTE NATURALE

5.11

AA - Ambiente agricolo e pascolivo

5.12

AB - Ambiente boscato

5.13

AR - Ambiente roccioso e dei ghiaioni

AMBIENTE DEL PARCO NAZIONALE DOLOMITI BELLUNESI

5.14

Zona di riserva integrale

B1 - Riserva generale orientata di tipo B1

C - Area di protezione

Appoggio logistico da sistemare

Intervento logistico e rifugio forestale da sistemare

Area attrezzata del P.N.D.B.

Porta del P.N.D.B.

ATTUAZIONE DEL P.L.

2.2

Obbligo di pianificazione attuativa

Indagine archeologica preventiva

Piazze, slarghi

Sagoma limite dei nuovi edifici

Intervento puntuale (Registro della disciplina edilizia puntuale)

Capitello, altario, crocifisso

Fontana, lavatoio

Attività produttiva da trasferire

VIABILITA'

Viabilità Esistente

Viabilità di Progetto

Viabilità - Strada silvopastorale

Percorsi pedonali

Sentieri escursionistici (C.A.I.)

FASCE DI RISPETTO

3.3

Fascia di rispetto stradale

Fascia di rispetto cimiteriale

Fascia di rispetto idraulico e tutela fluviale

Fascia del rispetto del depuratore

Elettrodotto e relativa fascia di rispetto

Area a rischio idraulico in riferimento al P.G.R.A.

3.2

Zona fluviale

Zona di attenzione idraulica

Idraulica - P2 Pericolosità Media

Idraulica - P3A Pericolosità Elevata

Valanga - P2 Pericolosità Media

ALTRI ELEMENTI

Allegato F

A.T.O. - Ambiti Territoriali Omogenei

Goleme

Idrografia

Intervento di adeguamento della sezione idraulica

Edifici con Grado di Protezione

