

Dicembre 2024

P.I. nr. 2/2024
su base CATASTALE

Urbanistica

Urbanistica

Urbanistica

PROVINCIA DI BELLUNO

COMUNE DI

LA VALLE AGORDINA

Tavola 4.3 - Azzonamento
Le Campe-Noach

IL SINDACO

IL PROGETTISTA

dott.urb. Mauro De Conz

COORDINAMENTO

p.l. Mariagrazia Viel

ELABORATO

22

scala 1:2.000

COORDINATISTA

dott.urb. Vanessa De Col

Urbanistica

Urbanistica

Urbanistica

Urbanistica


Urbanistica

Urbanistica

Urbanistica

Urbanistica

Urbanistica

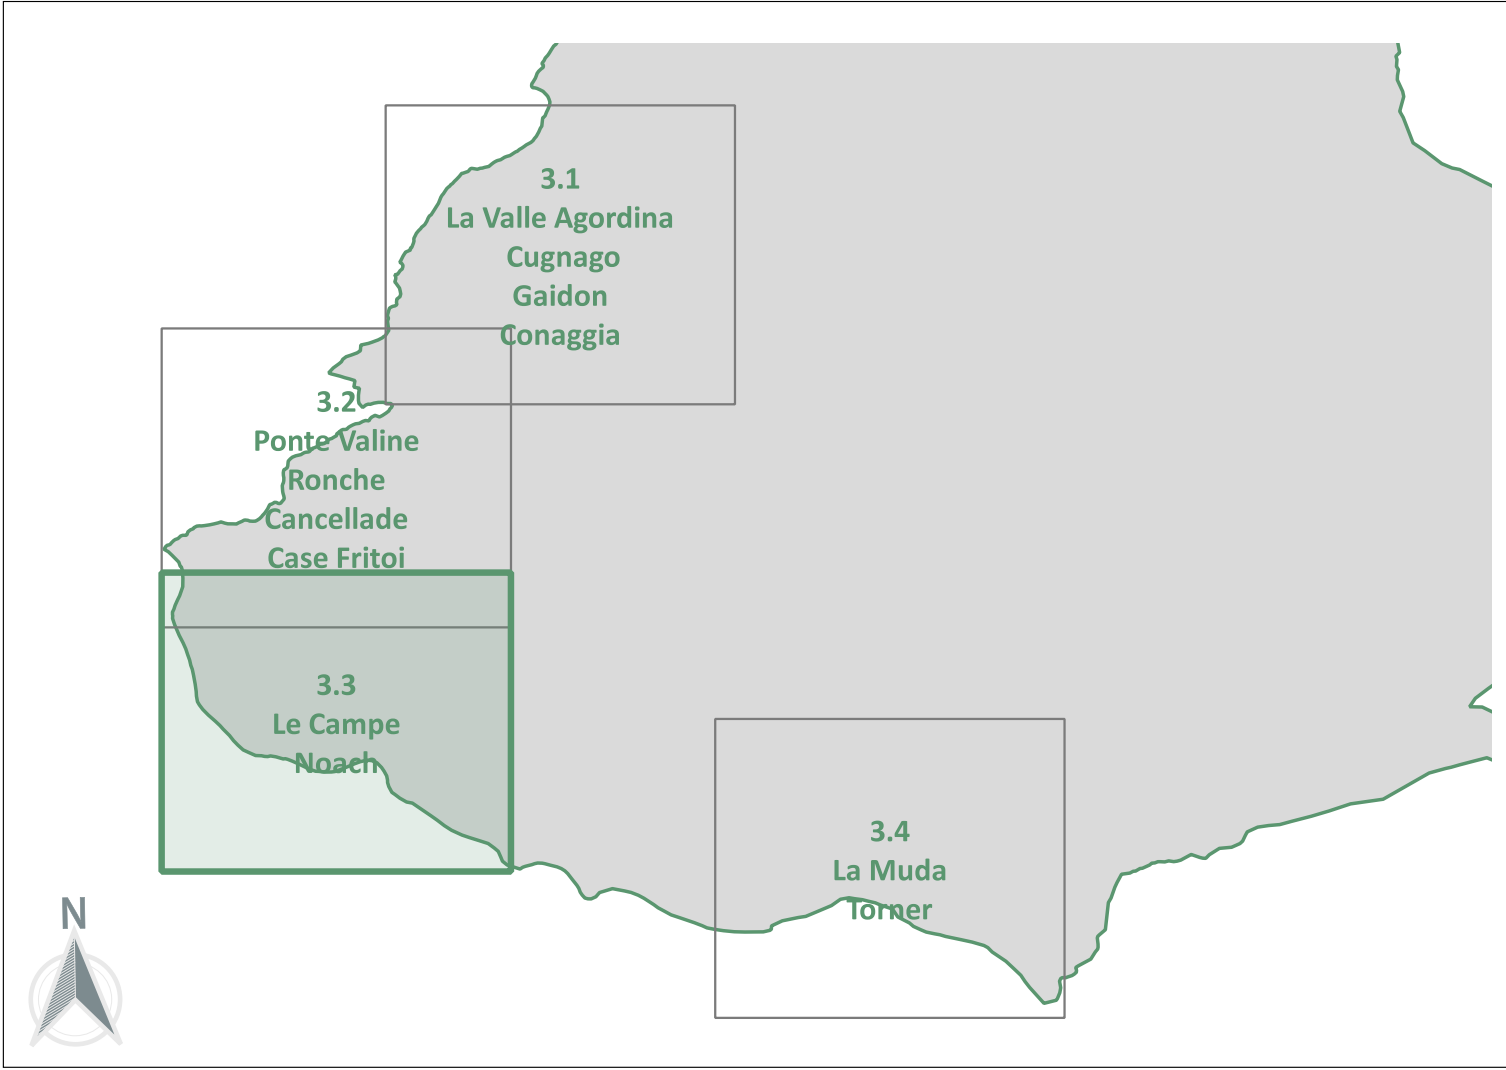

LEGENDA		
	Confini Comunali	
	Perimetro Zona Omogenea	
	Denominazione Zona Riferimento numerico	
ZONE TERRITORIALI OMOGENEE		
	RS - Consolidato residenziale storico	Articolo N.T.
	RU - Consolidato residenziale urbano	6.3
	RP - Consolidato residenziale in area PAU/PGRA	6.4
	RR - Consolidato residenziale rado	6.6
	PA - Consolidato produttivo artigianale	6.5
	PM - Consolidato produttivo misto	7.2
	VP - Verde privato	7.3
	VU - Verde urbano	5.6
	VV - Variante verde	5.6
SERVIZI ED IMPIANTI DI INTERESSE COMUNE		
	F1 - Aree per l'istruzione 2 - scuola materna 3 - scuola elementare	Esistente di Progetto
	F2 - Aree per attrezzature di interesse comune 9 - chiese 10 - centri religiosi e di dipendenze 16 - centro culturale 31 - servizio sanitario di quartiere 37 - municipio 41 - magazzini comunali 75 - stazione di rifornimento e servizio 99 - cimitero	8.2
	F3 - Aree pubbliche o di uso pubblico attrezzate a parco, gioco e sport 82 - aree gioco bambini 84 - impianti sportivi di base 86 - parco urbano 92 - parchi extraurbani	8.3
	F4 - Aree a parcheggio 81 - Opere di anello urbano 95 - parcheggio	8.4
	F5 - Servizi tecnologici 65 - impianti idrici 67 - impianti di depurazione 71 - ecocentro	8.5
		8.6
AMBIENTE NATURALE		
	AA - Ambiente agricolo e pascolivo	5.11
	AB - Ambiente boscato	5.12
	AR - Ambiente roccioso e dei ghiaioni	5.13
AMBIENTE DEL PARCO NAZIONALE DOLOMITI BELLUNESI		
	Zona di riserva integrale	5.14
	B1 - Riserva generale orientata di tipo B1	
	C - Area di protezione	
	Appoggio logistico da sistemare	
	Appoggio logistico e rifugio forestale da sistemare	
	Area attrezzata del P.N.D.B.	
	Porta del P.N.D.B.	
ATTUAZIONE DEL P.I.		
	Obbligo di pianificazione attuativa	2.2
	Indagine archeologica preventiva	3.2
	Piazze, slarghi	6.3 / PQAMA
	Sagoma limite dei nuovi edifici	Allegato C - N.T.
	Intervento puntuale (Registro della disciplina edilizia puntuale)	2.15 / Allegato C - N.T.
	Capitello, altare, crocifisso	6.3
	Fontana, lavatoio	6.3
	Attività produttiva da trasferire	7.7
VIABILITA'		
	Viabilità Esistente	9.2
	Viabilità di Progetto	9.2
	Viabilità - Strada silvopastorale	9.2
	Percorsi pedonali	9.3
	Sentieri escursionistici (C.A.I.)	9.3
FASCE DI RISPETTO		
	Fascia di rispetto stradale	3.3
	Fascia di rispetto cimiteriale	3.3
	Fascia di rispetto idraulico e tutela fluviale	3.3
	Fascia del rispetto del depuratore	3.3
	Elettrodotto e relativa fascia di rispetto	3.3
Area a rischio idraulico in riferimento al P.G.R.A.		
	Zona fluviale	3.2
	Zona di attenzione idraulica	
	Idraulica - P2 Pericolosità Media	
	Idraulica - P3A Pericolosità Elevata	
	Valanga - P2 Pericolosità Media	
ALTRI ELEMENTI		
	A.T.O. - Ambiti Territoriali Omogenei	Allegato F
	Goleme	4.2
	Idrografia	4.2
	Intervento di adeguamento della sezione idraulica	4.2
	Edifici con Grado di Protezione	Tavola 5

